



Linke Fahrzeugseite

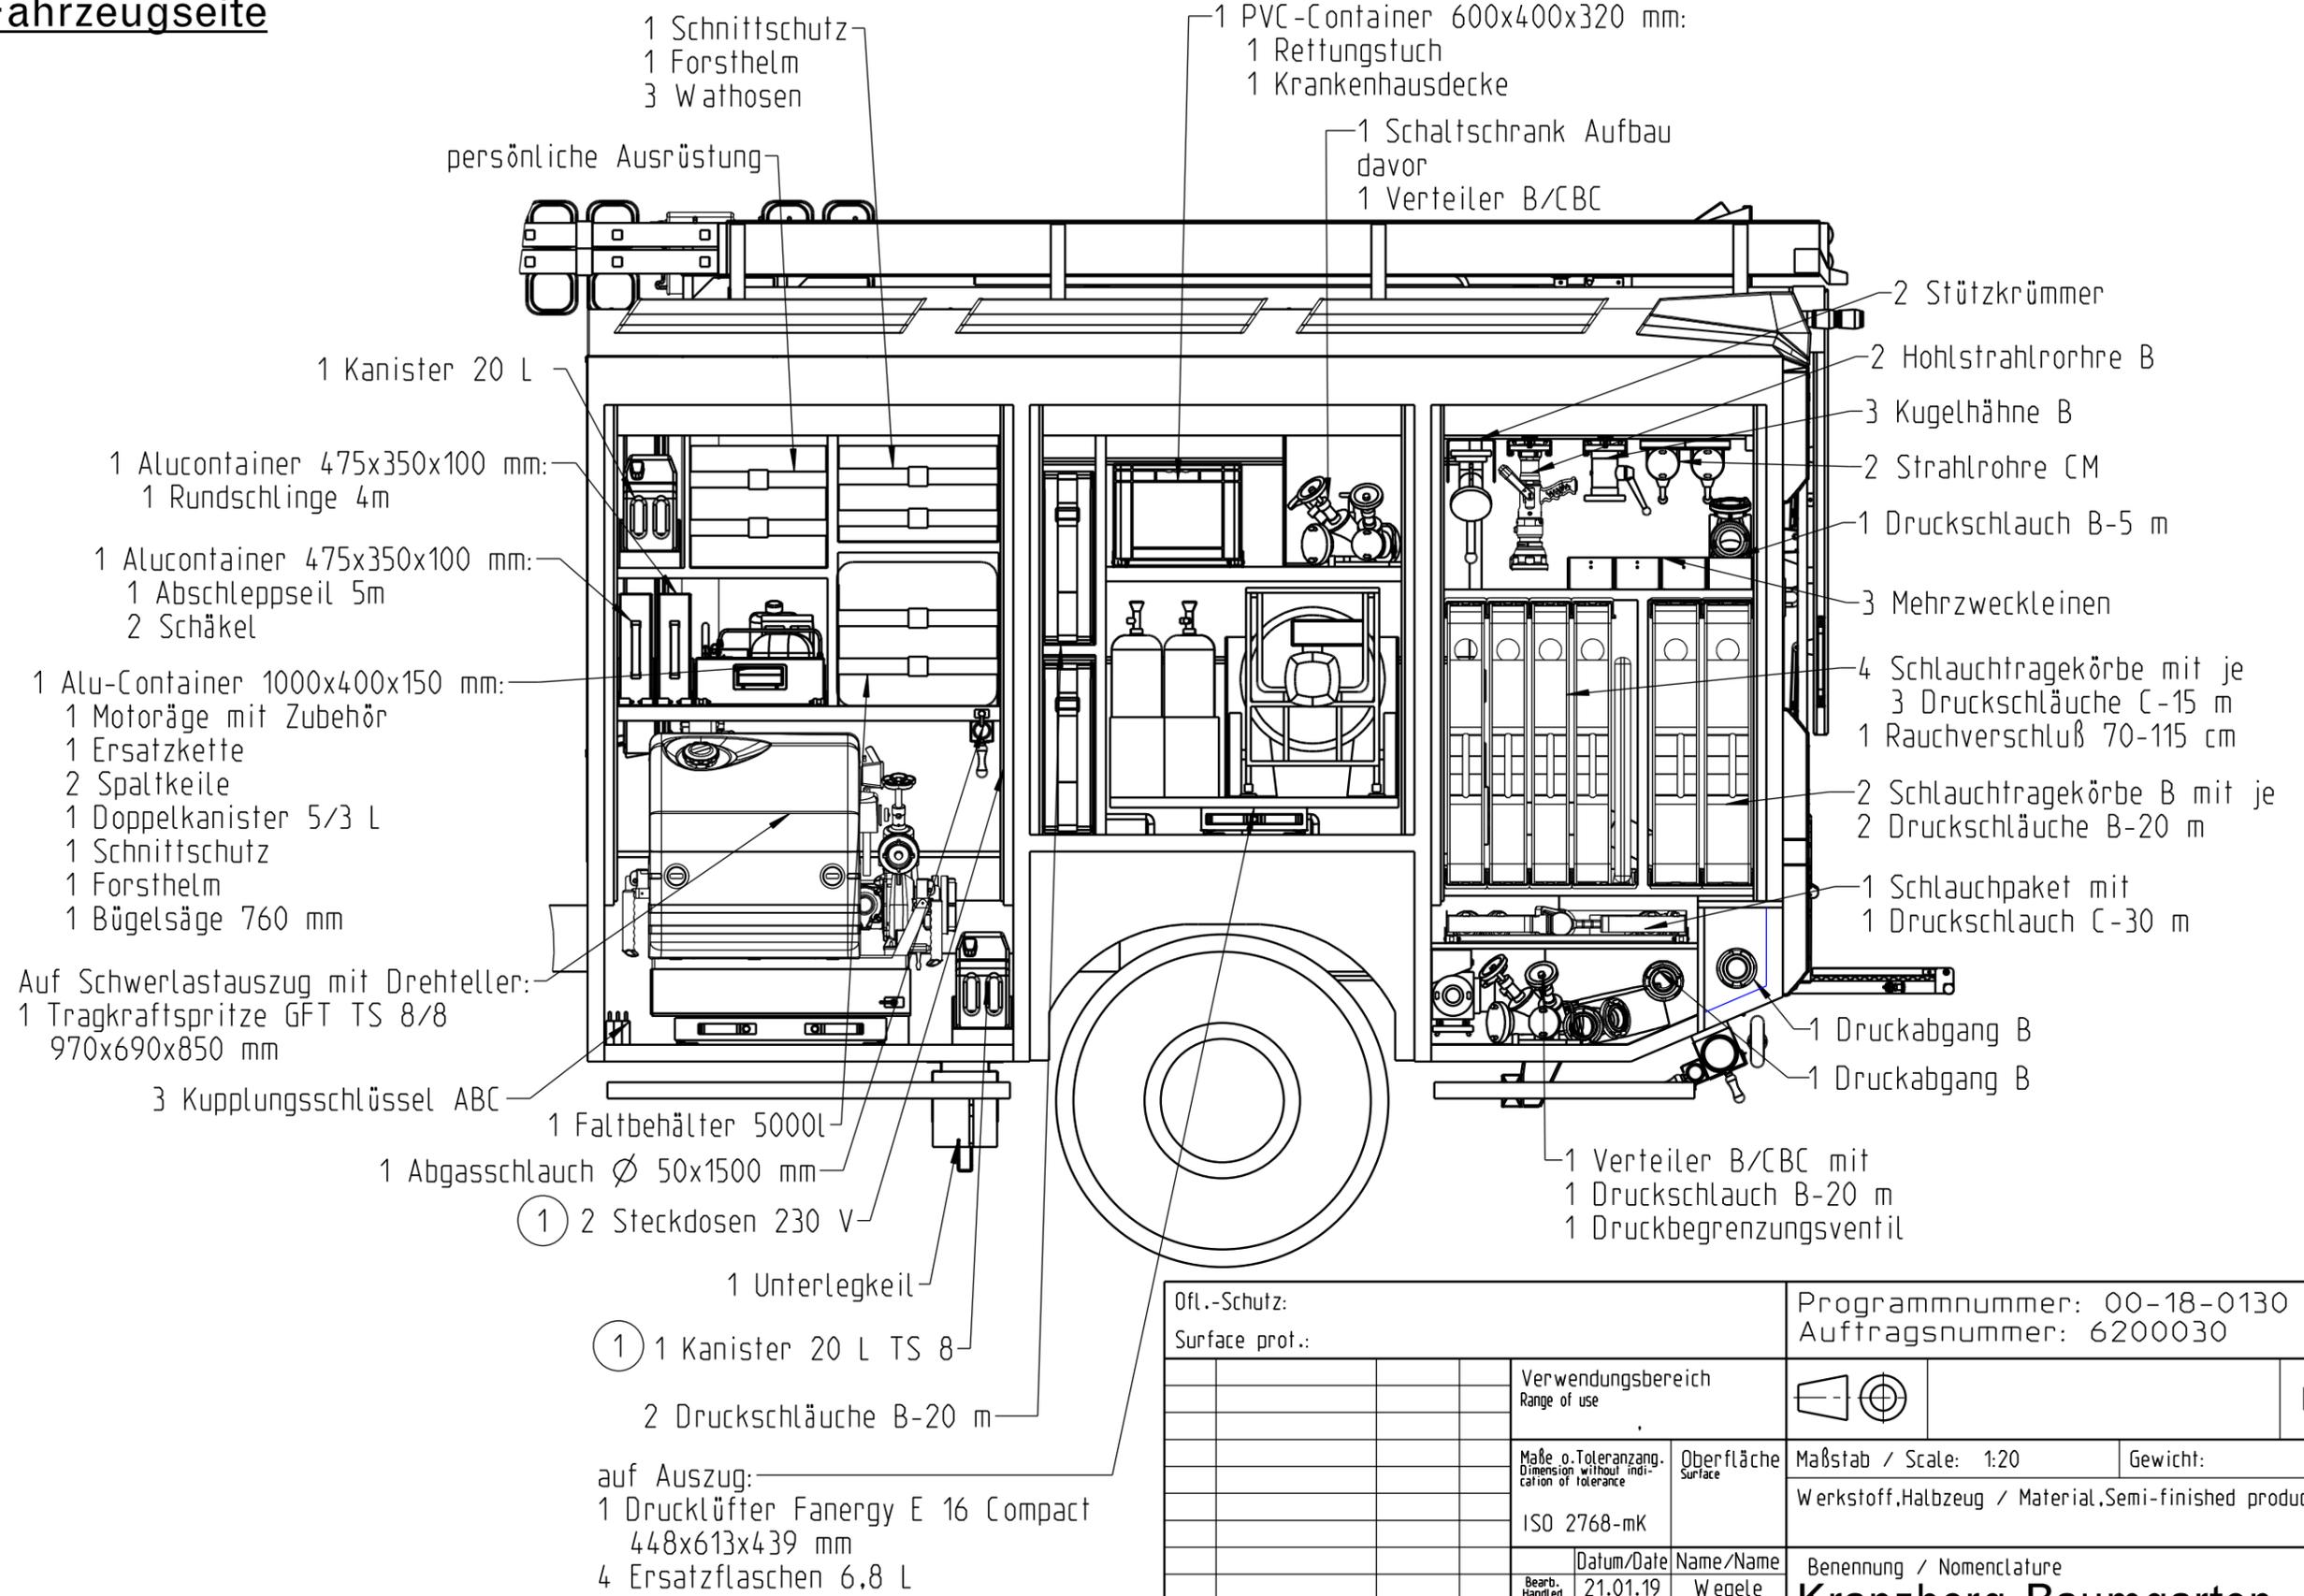

Änderungen vorbehalten

Passing on as well as copying of this document, or its content, is not permitted, if not expressly approved by Ziegler. All rights are reserved for patenting or registration of patent.
 Weitergabe sowie Vervielfältigung dieses Unter-
 dokumentes oder dessen Inhalt ist ohne schriftliche
 Genehmigung nicht zulässig.
 "Should difficulties of interpretation arise, the
 German text of this bilingual document shall be
 binding."

Oft.-Schutz: Surface prot.:		Verwendungsbereich Range of use		Programmnummer: 00-18-0130 Auftragsnummer: 6200030	
		Maße o. Toleranzang. Dimension without indi- cation of tolerance		Maßstab / Scale: 1:20	
		Oberfläche Surface		Gewicht:	
		ISO 2768-mK		Werkstoff, Halbzeug / Material, Semi-finished products	
		Datum/Date		Benennung / Nomenclature	
		Name/Name		Kranzberg-Baumgarten LF20-KatS MAN13290 4x4 BL/3950	
		Bearb. Handled Gepr. Checked Norm Standard			
		AE01 28.05.19		Wegele	
		Albert Ziegler GmbH D-89531 Giengen		Zeichnungs-Nr. / Drawing No. 10004857	
3x1 BP Änderung		28.05.19		we	
Zust. Condition		Änderung Alternation		Datum Date	
		Name Name		Ursprung Originality	
		Ers. f.: Replacement f.:		Ers. d.: Replaced by:	
					Blatt Page 1 16 Bl./P

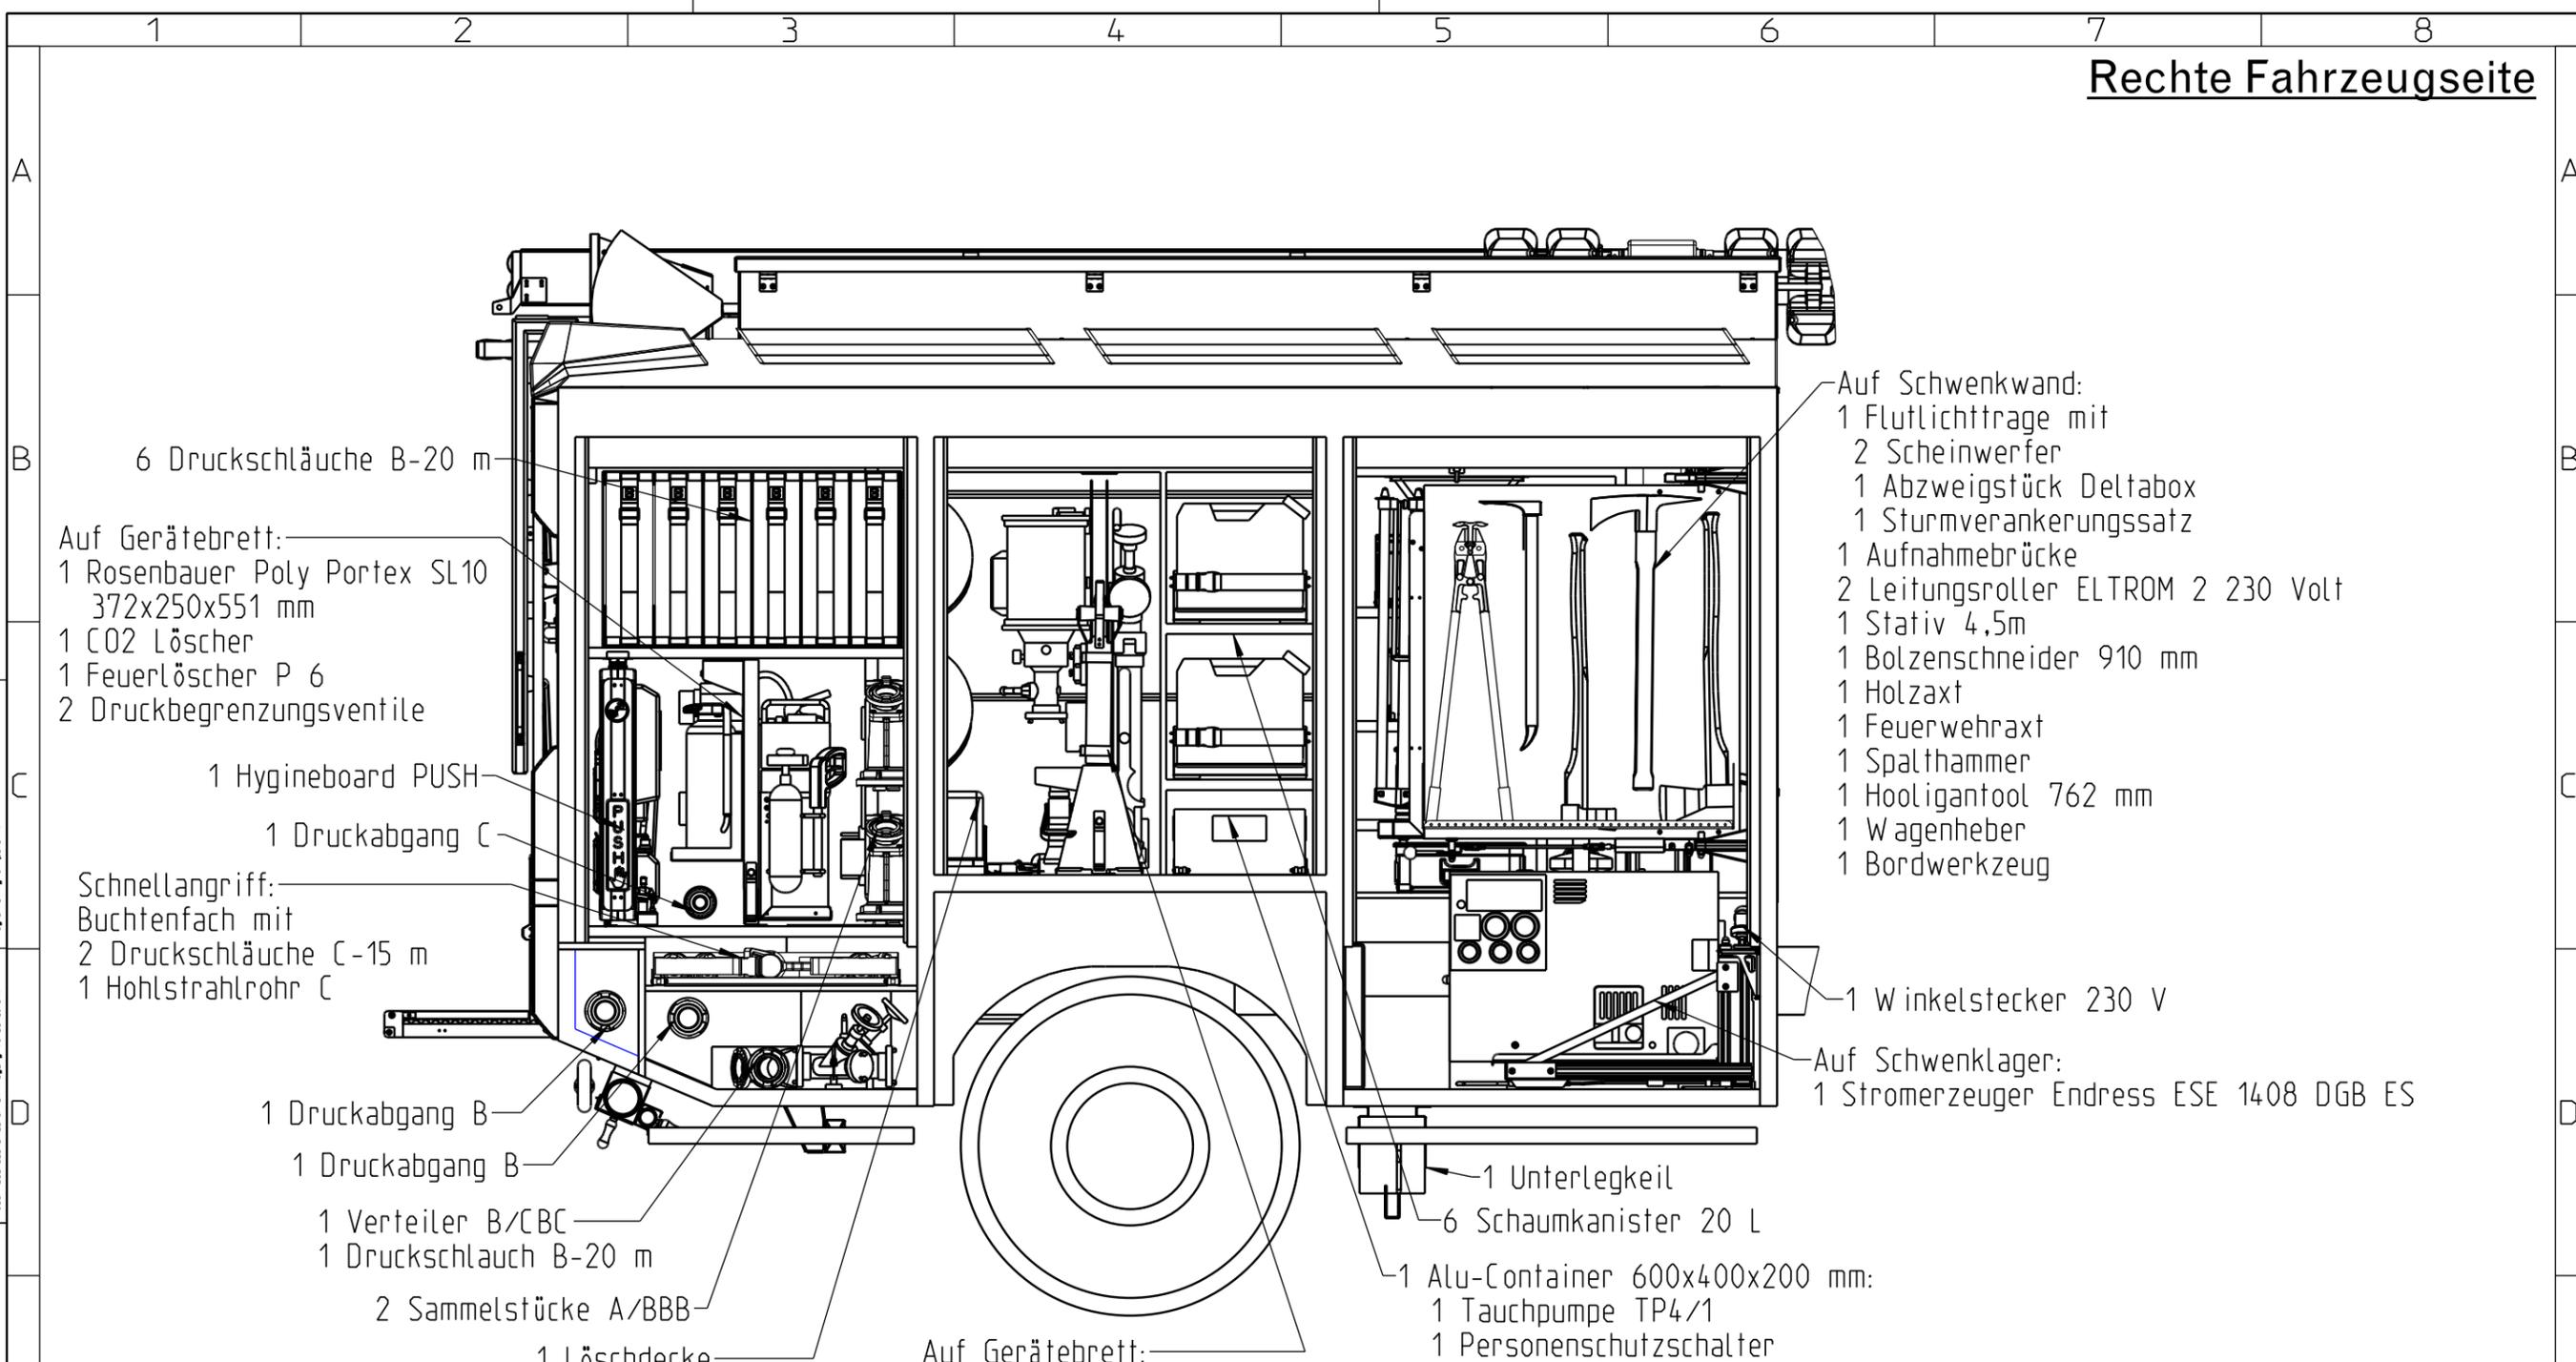

- 6 Druckschläuche B-20 m
- Auf Gerätebrett:
 - 1 Rosenbauer Poly Portex SL10 372x250x551 mm
 - 1 CO2 Löscher
 - 1 Feuerlöscher P 6
 - 2 Druckbegrenzungsventile

- 1 Hygieneboard PUSH
- 1 Druckabgang C
- Schnellangriff:
 - Buchtenfach mit
 - 2 Druckschläuche C-15 m
 - 1 Hohlstrahlrohr C

- 1 Druckabgang B
- 1 Druckabgang B
- 1 Verteiler B/CBC
- 1 Druckschlauch B-20 m
- 2 Sammelstücke A/BBB

- 1 Löschdecke
- 2 Saugschutzkörbe
- 1 Hydrantenhammer

- Auf Gerätebrett:
 - 1 Kombischaumrohr S/M4
 - 1 Zumischer Z4
 - 3 Hohlstrahlrohre C
 - 1 Standrohr
 - 1 Schlüssel C
 - 1 Schlüssel B
 - 1 Paar Schachthacken
 - 1 Übergangstück C-D
 - 2 Übergangstücke B/C
 - 3 Seilschlauchhalter
 - 2 Schlauchbinden B
 - 1 Kapplift

- Auf Schwenkwand:
 - 1 Flutlichttrage mit
 - 2 Scheinwerfer
 - 1 Abzweigstück Deltabox
 - 1 Sturmverankerungssatz
 - 1 Aufnahmebrücke
 - 2 Leitungsroller ELTROM 2 230 Volt
 - 1 Stativ 4,5m
 - 1 Bolzenschneider 910 mm
 - 1 Holzaxt
 - 1 Feuerwehraxt
 - 1 Spalthammer
 - 1 Hooligantool 762 mm
 - 1 Wagenheber
 - 1 Bordwerkzeug
- 1 Winkelstecker 230 V
- Auf Schwenklager:
 - 1 Stromerzeuger Endress ESE 1408 DGB ES


- 1 Unterlegkeil
- 6 Schaumkanister 20 L
- 1 Alu-Container 600x400x200 mm:
 - 1 Tauchpumpe TP4/1
 - 1 Personenschutzschalter

Änderungen vorbehalten

Oft.-Schutz:		Programmnummer: 00-18-0130	
Surface prot.:		Auftragsnummer: 6200030	
Verwendungsbereich Range of use		P3	
Maße o. Toleranzang. Dimension without indi- cation of tolerance		Maßstab / Scale: 1:20	
Oberfläche Surface		Gewicht:	
ISO 2768-mK		Werkstoff, Halbzeug / Material, Semi-finished products	
Datum/Date		Name/Name	
Benennung / Nomenclature		Kranzberg-Baumgarten	
Benennung / Nomenclature		LF20-KatS MAN13290 4x4 BL/3950	
Zeichnungs-Nr. / Drawing No.		Blatt Page 2	
10004857		16 Bl./P	
3x1	BP Änderung	28.05.19	we
Zust. Condition	Änderung Alteration	Datum Date	Name Name
Albert Ziegler GmbH D-89531 Giengen		Ers. f.: Replacement f.:	
Ers. d.: Replaced by:			

Passing on as well as copying of this document, not permitted, if not expressly approved by Ziegler. All rights are reserved for patenting or registration of patent.
 Weitergabe sowie Vervielfältigung dieses Unter-
 dokumentes ist ohne schriftliche Genehmigung
 Ziegler. Nachdruck, Vervielfältigung und
 Verbreitung, auch auszugsweise, ist ohne
 schriftliche Genehmigung der Ziegler AG.
 Should difficulties of interpretation arise, the
 German text of this bilingual document shall be
 binding.

Rechte Fahrzeugseite hinter Schwenkwand

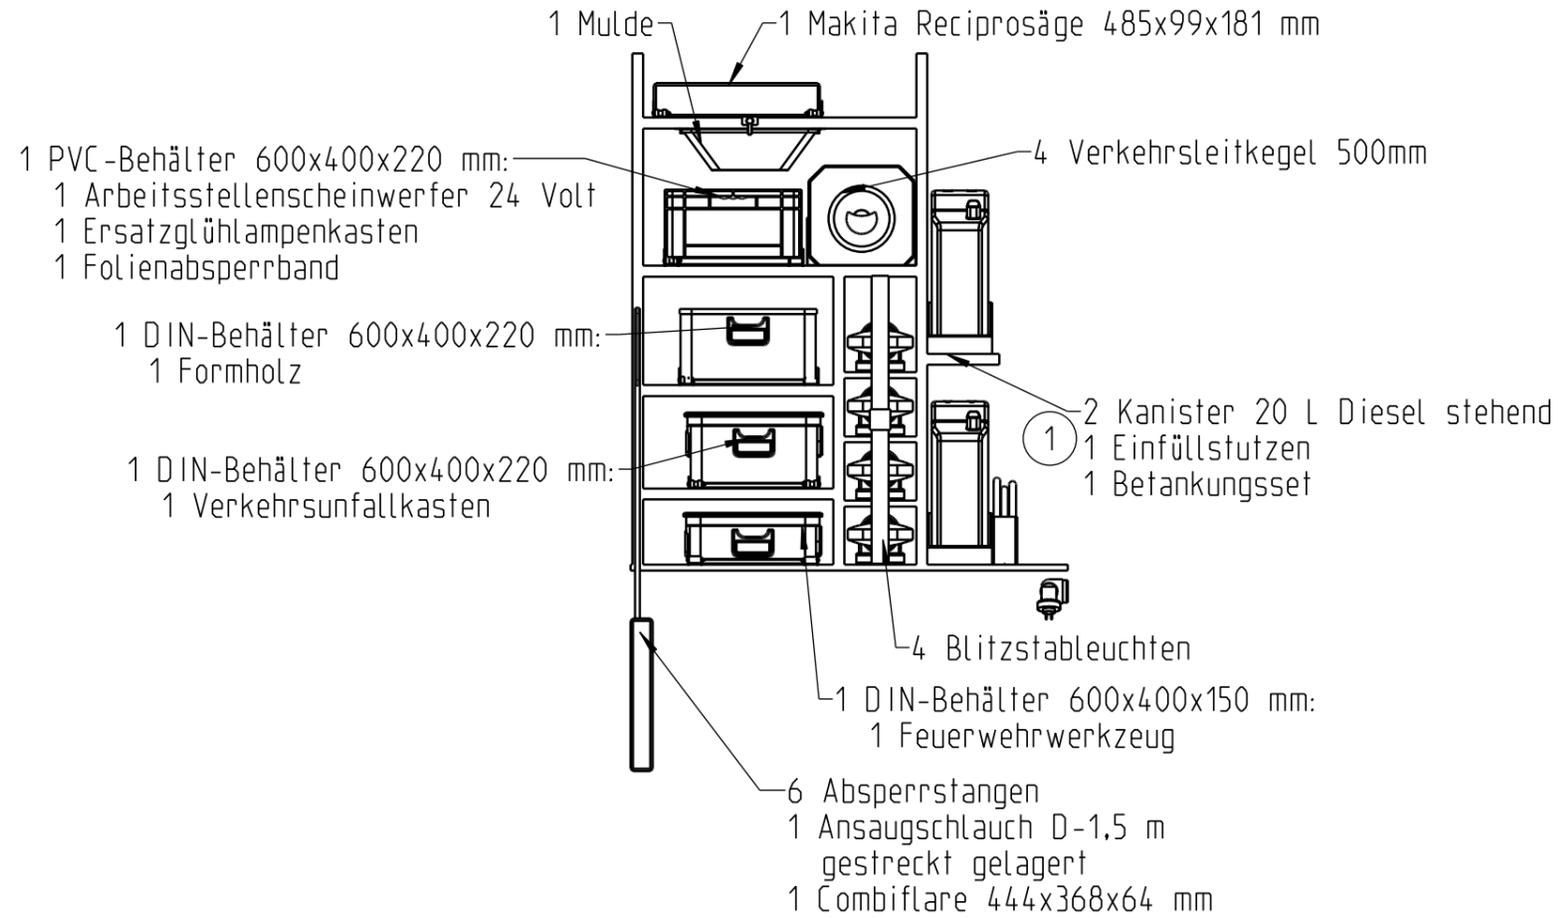

Passing on as well as copying of this document, without the express approval of Ziegler, is not permitted. If not expressly approved by Ziegler, we will claim compensation for any violation. All rights are reserved for patenting or registering of patent.

Weitergabe sowie Vervielfältigung dieses Unter-nehmensdokuments ist ohne schriftliche Genehmigung Ziegler. Weitergabe, Kopieren, Verbreiten oder Verwenden dieses Dokuments ist ohne schriftliche Genehmigung Ziegler. Alle Rechte für den Fall der Patentierung oder Gebrauchsmuster-Eintragung vorbehalten.

Bei Auslegungsschwierigkeiten soll der Wortlaut des Originaldokuments maßgebend sein. Should difficulties of interpretation arise, the German text of this bilingual document shall be binding.

Änderungen vorbehalten

Oft.-Schutz: Surface prot.:				Programmnummer: 00-18-0130 Auftragsnummer: 6200030			
				Verwendungsbereich Range of use		P3	
				Maße o. Toleranzang. Dimension without indi- cation of tolerance		Maßstab / Scale: 1:20	
				Oberfläche Surface		Gewicht:	
				ISO 2768-mK		Werkstoff, Halbzeug / Material, Semi-finished products	
				Datum/Date		Name/Name	
				21.01.19		Wegele	
				Gepr. / Checked		21.01.19	
				Kopietz		Benennung / Nomenclature	
				Norm Standard		Kranzberg-Baumgarten	
				AE01		28.05.19	
				Wegele		LF20-KatS MAN13290 4x4 BL/3950	
				Albert Ziegler GmbH D-89531 Giengen		Zeichnungs-Nr. / Drawing No. 10004857	
3x1 BP Änderung				28.05.19		we	
Zust. / Condition				Änderung / Alternation		Datum / Date	
				Name / Name		Ursprung / Originally	
				Ers. f. / Replacement f.:		Ers. d. / Replaced by:	
						Blatt / Page 3	
						16 Bl./P.	

Draufsicht

1 Pneumatiklichtmast mit
mit 8 LED-Scheinwerfern
4x Nah- und 4 Weitfeld

- Im Dachkasten 3200x710x400 mm:
- 6 Schlauchbrücken Gummi
- 1 Spaten
- 1 Dunghacke
- 1 Stechschaufel
- 2 Stoßbesen 320 mm
- 2 Sandbleche
- 4 Gleitschutzketten
- 1 Krankentrage N
- 1 Rettungsbrett 1830x406x47 mm
- 2 Schachtabdeckungen
- 1 Verbindungskabel
- 1 Starthilfekabel
- 1 Reifenfüllschlauch
- 1 Reifendruckmessgerät
- 1 Verbindungsleitung Druckluft
- 1 Trichter

2 Feuerpatschen

1 Steckleiter 4-tlg.-LM
1 Einsteckteil
1 Einreißhaken 5 m

2 Weithalsfässer mit Ölbindemittel

Änderungen vorbehalten

Passing on as well as copying of this document, without the express approval of Ziegler, is not permitted. If not expressly approved by Ziegler, we will claim compensation for any violation. All rights are reserved for patenting or registration of patent.

Weitergabe sowie Vervielfältigung dieses Urteils ohne schriftliche Genehmigung ist ausdrücklich untersagt. Änderungen sowie nicht ausdrücklich zugestimmte Zusätze sind nicht zulässig. Alle Rechte für den Fall der Patentierung oder Gebrauchsmuster-Eintragung vorbehalten.

Bei Auslegungsschwierigkeiten soll der Wortlaut des Urteils maßgebend sein. Should difficulties of interpretation arise, the German text of this bilingual document shall be binding.

Oft.-Schutz: Surface prot.:				Programmnummer: 00-18-0130 Auftragsnummer: 6200030			
Verwendungsbereich Range of use						P3	
Maße o. Toleranzang. Dimension without indication of tolerance		Oberfläche Surface		Maßstab / Scale: 1:20		Gewicht:	
ISO 2768-mK				Werkstoff, Halbzeug / Material, Semi-finished products			
Datum/Date		Name/Name		Benennung / Nomenclature			
Bearb. Handled 21.01.19		Wegele		Kranzberg-Baumgarten LF20-KatS MAN13290 4x4 BL/3950			
Gepr. Checked 21.01.19		Kopietz					
Norm Standard AE01		28.05.19		Wegele		Zeichnungs-Nr. / Drawing No. 10004857	
3x1 BP Änderung		28.05.19		we			
Zust. Condition		Änderung Alternation		Datum Date		Name Name	
Ursprung Originality		D-89531 Giengen		Ers. f.: Replacement f.:		Ers. d.: Replaced by:	
						Blatt Page 5 16 Bl./P.	

Mannschaftsraum

in Türablagen:
2 Warndreiecke
4 FW-Leinen

in Ablage dreigeteilt über S1-S3 mit Sicherungsband:
4 FW- Gurte

1 Flaggensatz

2 HFG mit Ladestation
2 Adalit mit Ladestation

1 P. Infektionsschutzhandschuhe

Sitzplatz 1:

1 Pressluftatmer PSS 5000 1x 6,8 L
in Schütte MR1:
2 Atemanschlüsse ohne Tragedose
1 Fluchthaube

Sitzplatz 2 mit Klapptisch:

1 Rettungsrucksack 520x370x200 mm
im PVC-Container MR 2:
1 Atemanschluss ohne Tragedose
7 Warnkleidungen
6 Bindestränge

Sitzplatz 4:


im PVC-Container MR 4:
9 Kombifilter

Sitzplatz 5:

1 Pressluftatmer PSS 5000 1x 6,8 L
in Schütte MR 5:
2 Atemanschlüsse ohne Tragedose

Änderungen vorbehalten

Fahrermannschaftsraum

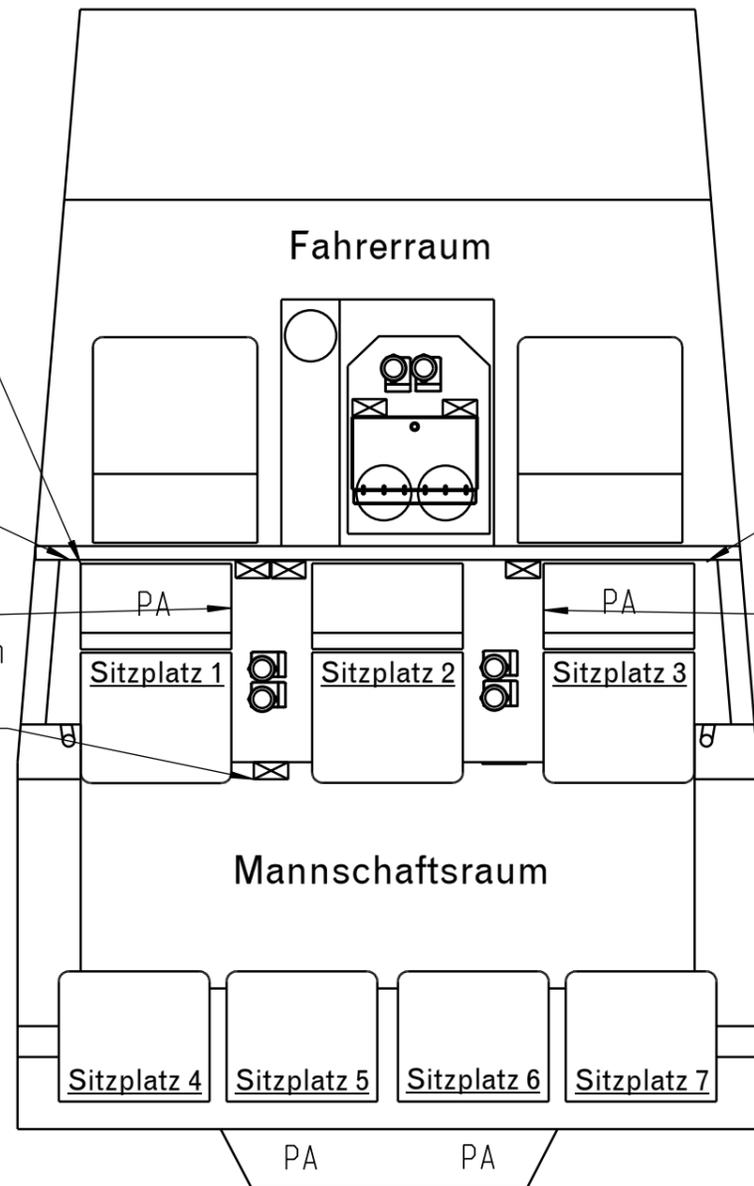

Fahrerraum

2 Warnleuchten

1 HFG mit Ladestation
2 Adalit mit Ladestation

Fahrerraum

1 Cab-Rack Ablage mit 2 Helmhaltern
und Ablagekasten mit Deckel für 4 Ordner
1 Atemschutzüberwachungstafel Pölz Checkbox
2 Warnkleidungen in Türablagen
1 Anhaltestab
1 Handlautsprecher
2 HFG mit Ladestation
2 Adalit mit Ladestation

Sitzplatz 3:

1 Pressluftatmer PSS 5000 1x 6,8 L
in Schütte MR 3:
2 Atemanschlüsse ohne Tragedose
1 Fluchthaube

Sitzplatz 6:

1 Pressluftatmer PSS 5000 1x 6,8 L
in Schütte MR 6:
2 Atemanschlüsse ohne Tragedose

Sitzplatz 7:

im PVC-Container MR 7:
-leer-

"Passing on as well as copying of this document, without the express approval of Ziegler, is not permitted. If not expressly approved by Ziegler, we will claim compensation for any violation. All rights are reserved for patenting or registering of patent."

"Weitergabe sowie Vervielfältigung dieses Unter-nehmensdokuments ist ohne schriftliche Genehmigung Ziegler, sowie nicht ausdrücklich zugelassen. Zuwiderhandlungen verpflichten zu Schadenersatz. Alle Rechte für den Fall der Patentierung oder Gebrauchsmuster-Eintragung vorbehalten."

"Bei Auslegungsschwierigkeiten soll der Wortlaut des Dokuments maßgebend sein. Should difficulties of interpretation arise, the German text of this bilingual document shall be binding..."

Oft.-Schutz: Surface prot.:				Verwendungsbereich Range of use						P3	
				Maße o. Toleranzang. Dimension without indi- cation of tolerance		Oberfläche Surface		Maßstab / Scale: 1:20		Gewicht:	
				ISO 2768-mK				Werkstoff, Halbzeug / Material, Semi-finished products			
				Datum/Date		Name/Name		Benennung / Nomenclature			
				Bearb. Handled		21.01.19		Wegele		Kranzberg-Baumgarten LF20-KatS MAN13290 4x4 BL/3950	
				Gepr. Checked		21.01.19		Kopietz			
				Norm Standard		AE01		28.05.19			
						Albert Ziegler GmbH		D-89531 Giengen		Zeichnungs-Nr. / Drawing No. 10004857	
3x1		BP Änderung		28.05.19		we				Blatt Page 6	
Zust. Condition		Änderung Alteration		Datum Date		Name Name		Ursprung Originality		Ers.-f.: Replacement f.:	
										Ers. d.: Replaced by:	